

STADT KUSEL

TEILBEBAUUNGSPLAN


AM SCHNAPPENBERG
BÄNGERTCHEN
AM MÜHLBERG

M - 1:1000


ZEICHENERKLÄRUNG

- GEBÄUDE, BESTEHEND 
- " " GEPLOANT 
- GRENZEN, BESTEHEND 
- " " NEU 
- " " AUFZUHEBEND 
- " " BEBAUUNGSGBIET 
- HÖHENKURVEN 250 
- GRUNDSTCK. EINF./ABSTELLPLÄTZE 

GEBÄUDE TYPEN

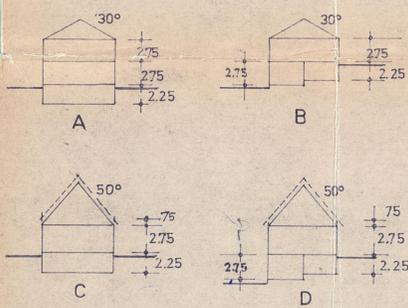

STRASSENPROFILE

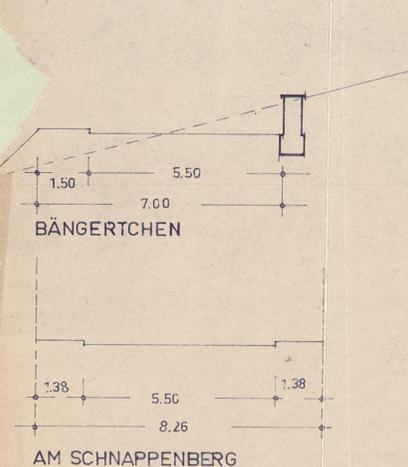

DER TEILBEBAUUNGSPLAN MIT BEGRÜNDUNG HAT GEM § 2(6) BBauG VOM ... BIS ... IM STADTHAUS, ZIMMER 3, ZUR ÖFFTL. EINSICHT - NAHME AUSGELEGEN, DIE AUSLEGUNG WURDE AM ... DURCH BEKANNTMACHUNG IN DER 'RHEINPFALZ' UND IM 'KUSELER TAGEBLATT' VERÖFFENTLICHT. BEDENKEN UND ANREGUNGEN SIND EINGEGANGEN.


KUSEL, DEN
BÜRGERMEISTEREI

DIESER TEILBEBAUUNGSPLAN MIT BEGRÜNDUNG WURDE GEM § 10 BBauG IN DER SITZUNG DES STADTRATES KUSEL VOM ... ALS ...


KUSEL, DEN
BÜRGERMEISTEREI

DER TEILBEBAUUNGSPLAN MIT BEGRÜNDUNG WURDE MIT RE VOM ... AZ.: ... TGB.NR.: ... GENEHMIGT, DIE GENEHMIGUNG WURDE GEM § 12 BBauG AM ... IN DER 'RHEINPFALZ', UND IM 'KUSELER TAGEBLATT', BEKANNTMACHT, UND IN DER ZEIT VOM ... BIS ... ÖFFTL. AUSGELEGT.

KUSEL, DEN
BÜRGERMEISTEREI

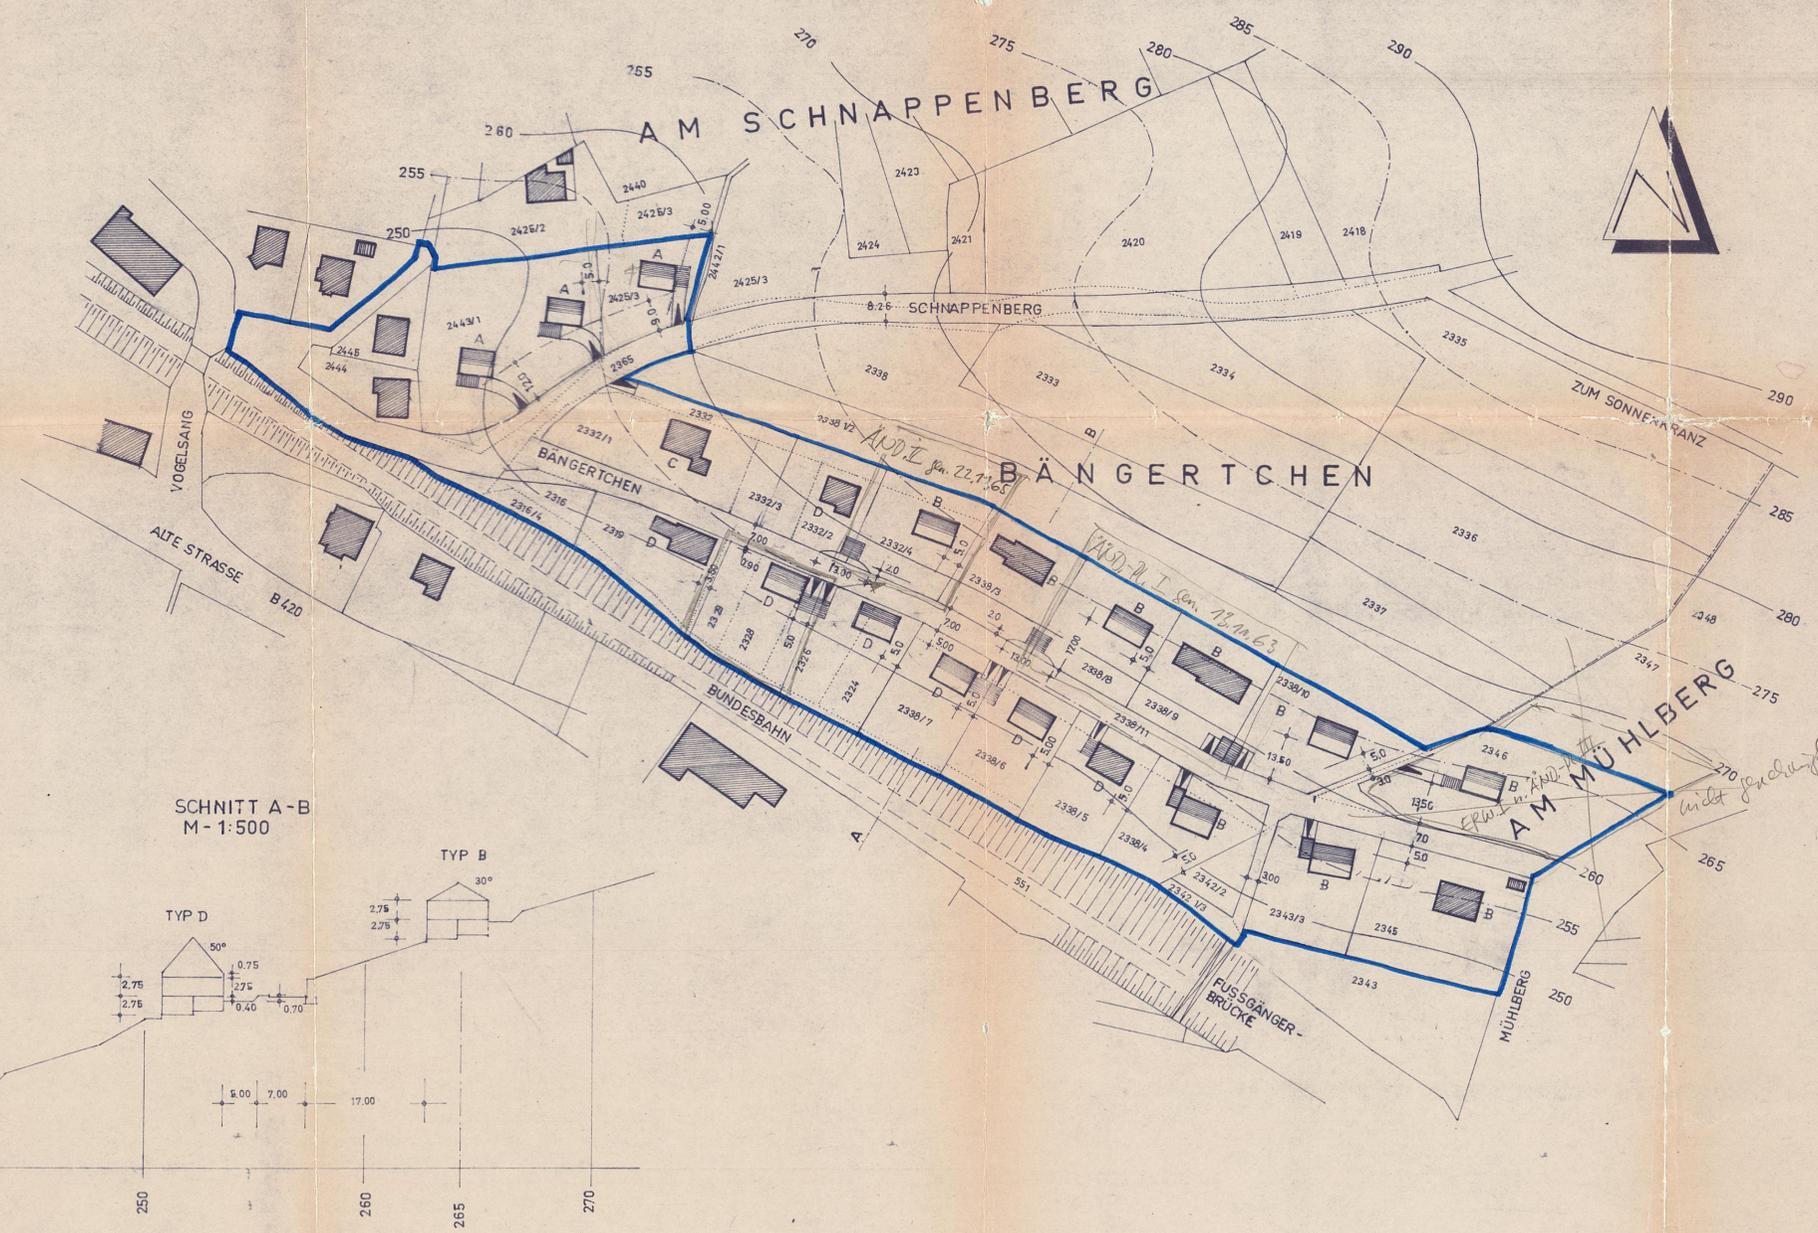

SCHNITT A-B
M - 1:500

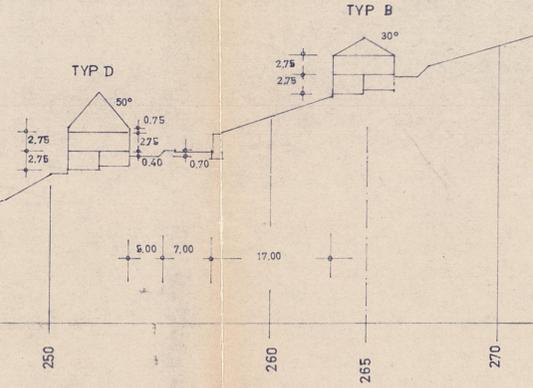

Az.: ... 221-521-KU, 61/3..
Genehmigt
Neustadt an der Weinstraße
den 13.11.1963
Bezirksregierung der Pfalz
Im Auftrag
gez. Unterschrift

KUSEL, DEN 23. JANUAR 1963
STADTBAUAMT

SCHNAPPENBERG
BÄNGERTCHEN
MÜHLBERG