




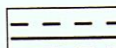
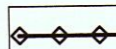
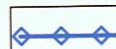

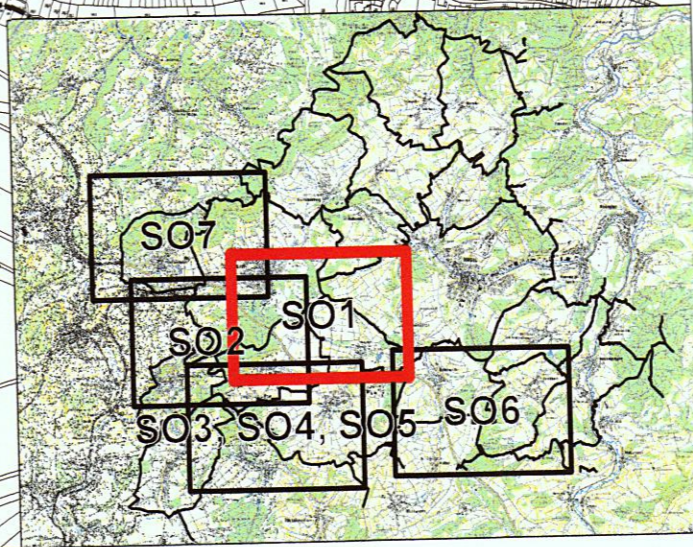
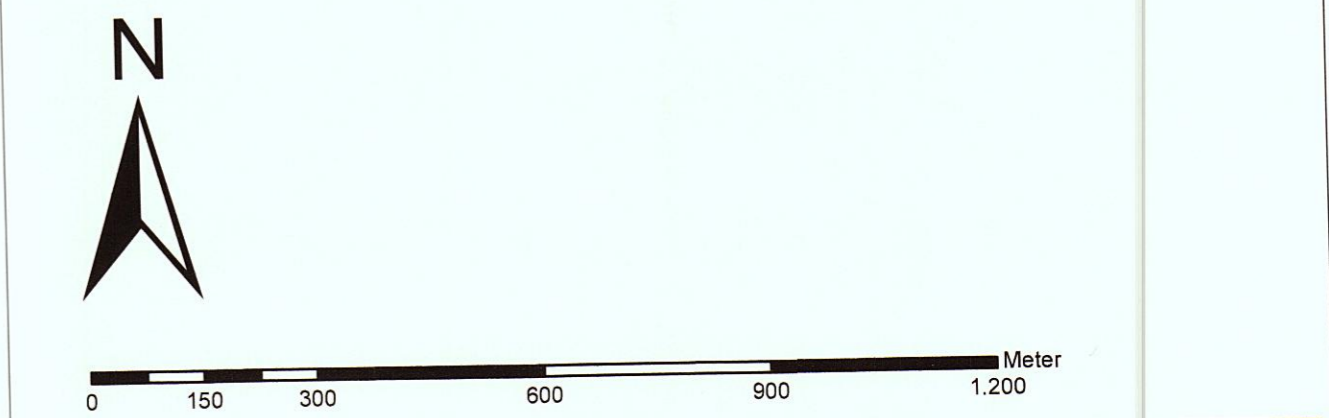



Verbandsgemeinde Kusel Flächennutzungsplan Teilfortschreibung Windkraft

-  Grenze der Verbandsgemeinde Kusel
-  Gemeindegrenzen
-  Geplantes Sondergebiet Windkraft
-  Entfallene Teilflächen von Sondergebieten des Flächennutzungsplanes 2015 (Nur Bestandsschutz für bestehende Anlagen)
-  Hinweis auf Archäologisches Denkmal (nur im Umfeld der geplanten Sondergebiete Windkraft dargestellt)
-  Hinweis auf Richtfunkstrecken
-  Hinweis auf Gashochdruckleitung
-  Hinweis auf Wasserversorgungsleitung
-  Hinweis auf Hochspannungsfreileitung






Verbandsgemeinde Kusel

Flächennutzungsplan
Teilfortschreibung Windkraft

Detailplan SO1

GESELLSCHAFT FÜR LANDSCHAFTSANALYSE UND UMWELTBEWERTUNG mbH	
EUROPAALLEE 6 67657 KAISERSLAUTERN	TELEFON: 0631-303-3000 TELEFAX: 0631-303-3033
Bearbeitet: J. Stoffel Gezeichnet: K. Weigand	Projekt-Nr.: 33/11 Maßstab: 1:10.000 Datum: 19.05.2015



GESELLSCHAFT FÜR LANDSCHAFTSANALYSE UND UMWELTBEWERTUNG mbH