



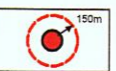
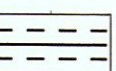
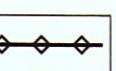

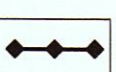
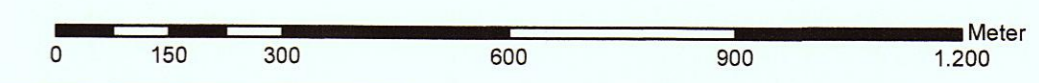


Verbandsgemeinde Kusel Flächennutzungsplan Teilfortschreibung Windkraft

-  Grenze der Verbandsgemeinde Kusel
-  Gemeindegrenzen
-  Geplantes Sondergebiet Windkraft
-  Entfallene Teilflächen von Sondergebieten des Flächennutzungsplanes 2015 (Nur Bestandsschutz für bestehende Anlagen)
-  Hinweis auf Archäologisches Denkmal (nur im Umfeld der geplanten Sondergebiete Windkraft dargestellt)
-  Hinweis auf Richtfunkstrecken
-  Hinweis auf Gashochdruckleitung
-  Hinweis auf Wasserversorgungsleitung
-  Hinweis auf Hochspannungsfreileitung



Verbandsgemeinde Kusel

Flächennutzungsplan
Teilfortschreibung Windkraft

Detailplan SO2

GESELLSCHAFT FÜR LANDSCHAFTSANALYSE UND UMWELTBEWERTUNG mbH

EUROPAALLEE 6
67657 KAISERSLAUTERN

TELEFON: 0631-303-3000
TELEFAX: 0631-303-3033

Bearbeitet: J. Stoffel
Gezeichnet: K. Weigand

Projekt-Nr.: 33/11
Maßstab: 1:10.000
Datum: 19.05.2015

