
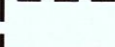



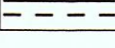
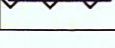
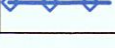

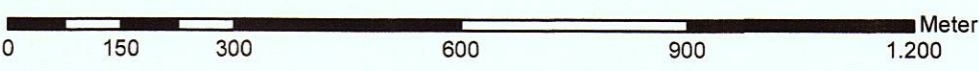


Verbandsgemeinde Kusel
Flächennutzungsplan
Teilfortschreibung Windkraft

-  Grenze der Verbandsgemeinde Kusel
-  Gemeindegrenzen
-  Geplantes Sondergebiet Windkraft
-  Entfallene Teilflächen von Sondergebieten des Flächennutzungsplanes 2015 (Nur Bestandsschutz für bestehende Anlagen)
-  Hinweis auf Archäologisches Denkmal (nur im Umfeld der geplanten Sondergebiete Windkraft dargestellt)
-  Hinweis auf Richtfunkstrecken
-  Hinweis auf Gashochdruckleitung
-  Hinweis auf Wasserversorgungsleitung
-  Hinweis auf Hochspannungsfreileitung

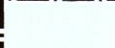

Verbandsgemeinde Kusel

Flächennutzungsplan
Teilfortschreibung Windkraft

Detailplan SO7

GESELLSCHAFT FÜR LANDSCHAFTSANALYSE UND UMWELTBEWERTUNG mbH
 EUROPAALLEE 6 TELEFON: 0631-303-3000
 67657 KAISERSLAUTERN TELEFAX: 0631-303-3033
 Bearbeitet: J. Stoffel Projekt-Nr.: 33/11
 Gezeichnet: K. Weigand Maßstab: 1:10.000
 Datum: 19.05.2015

