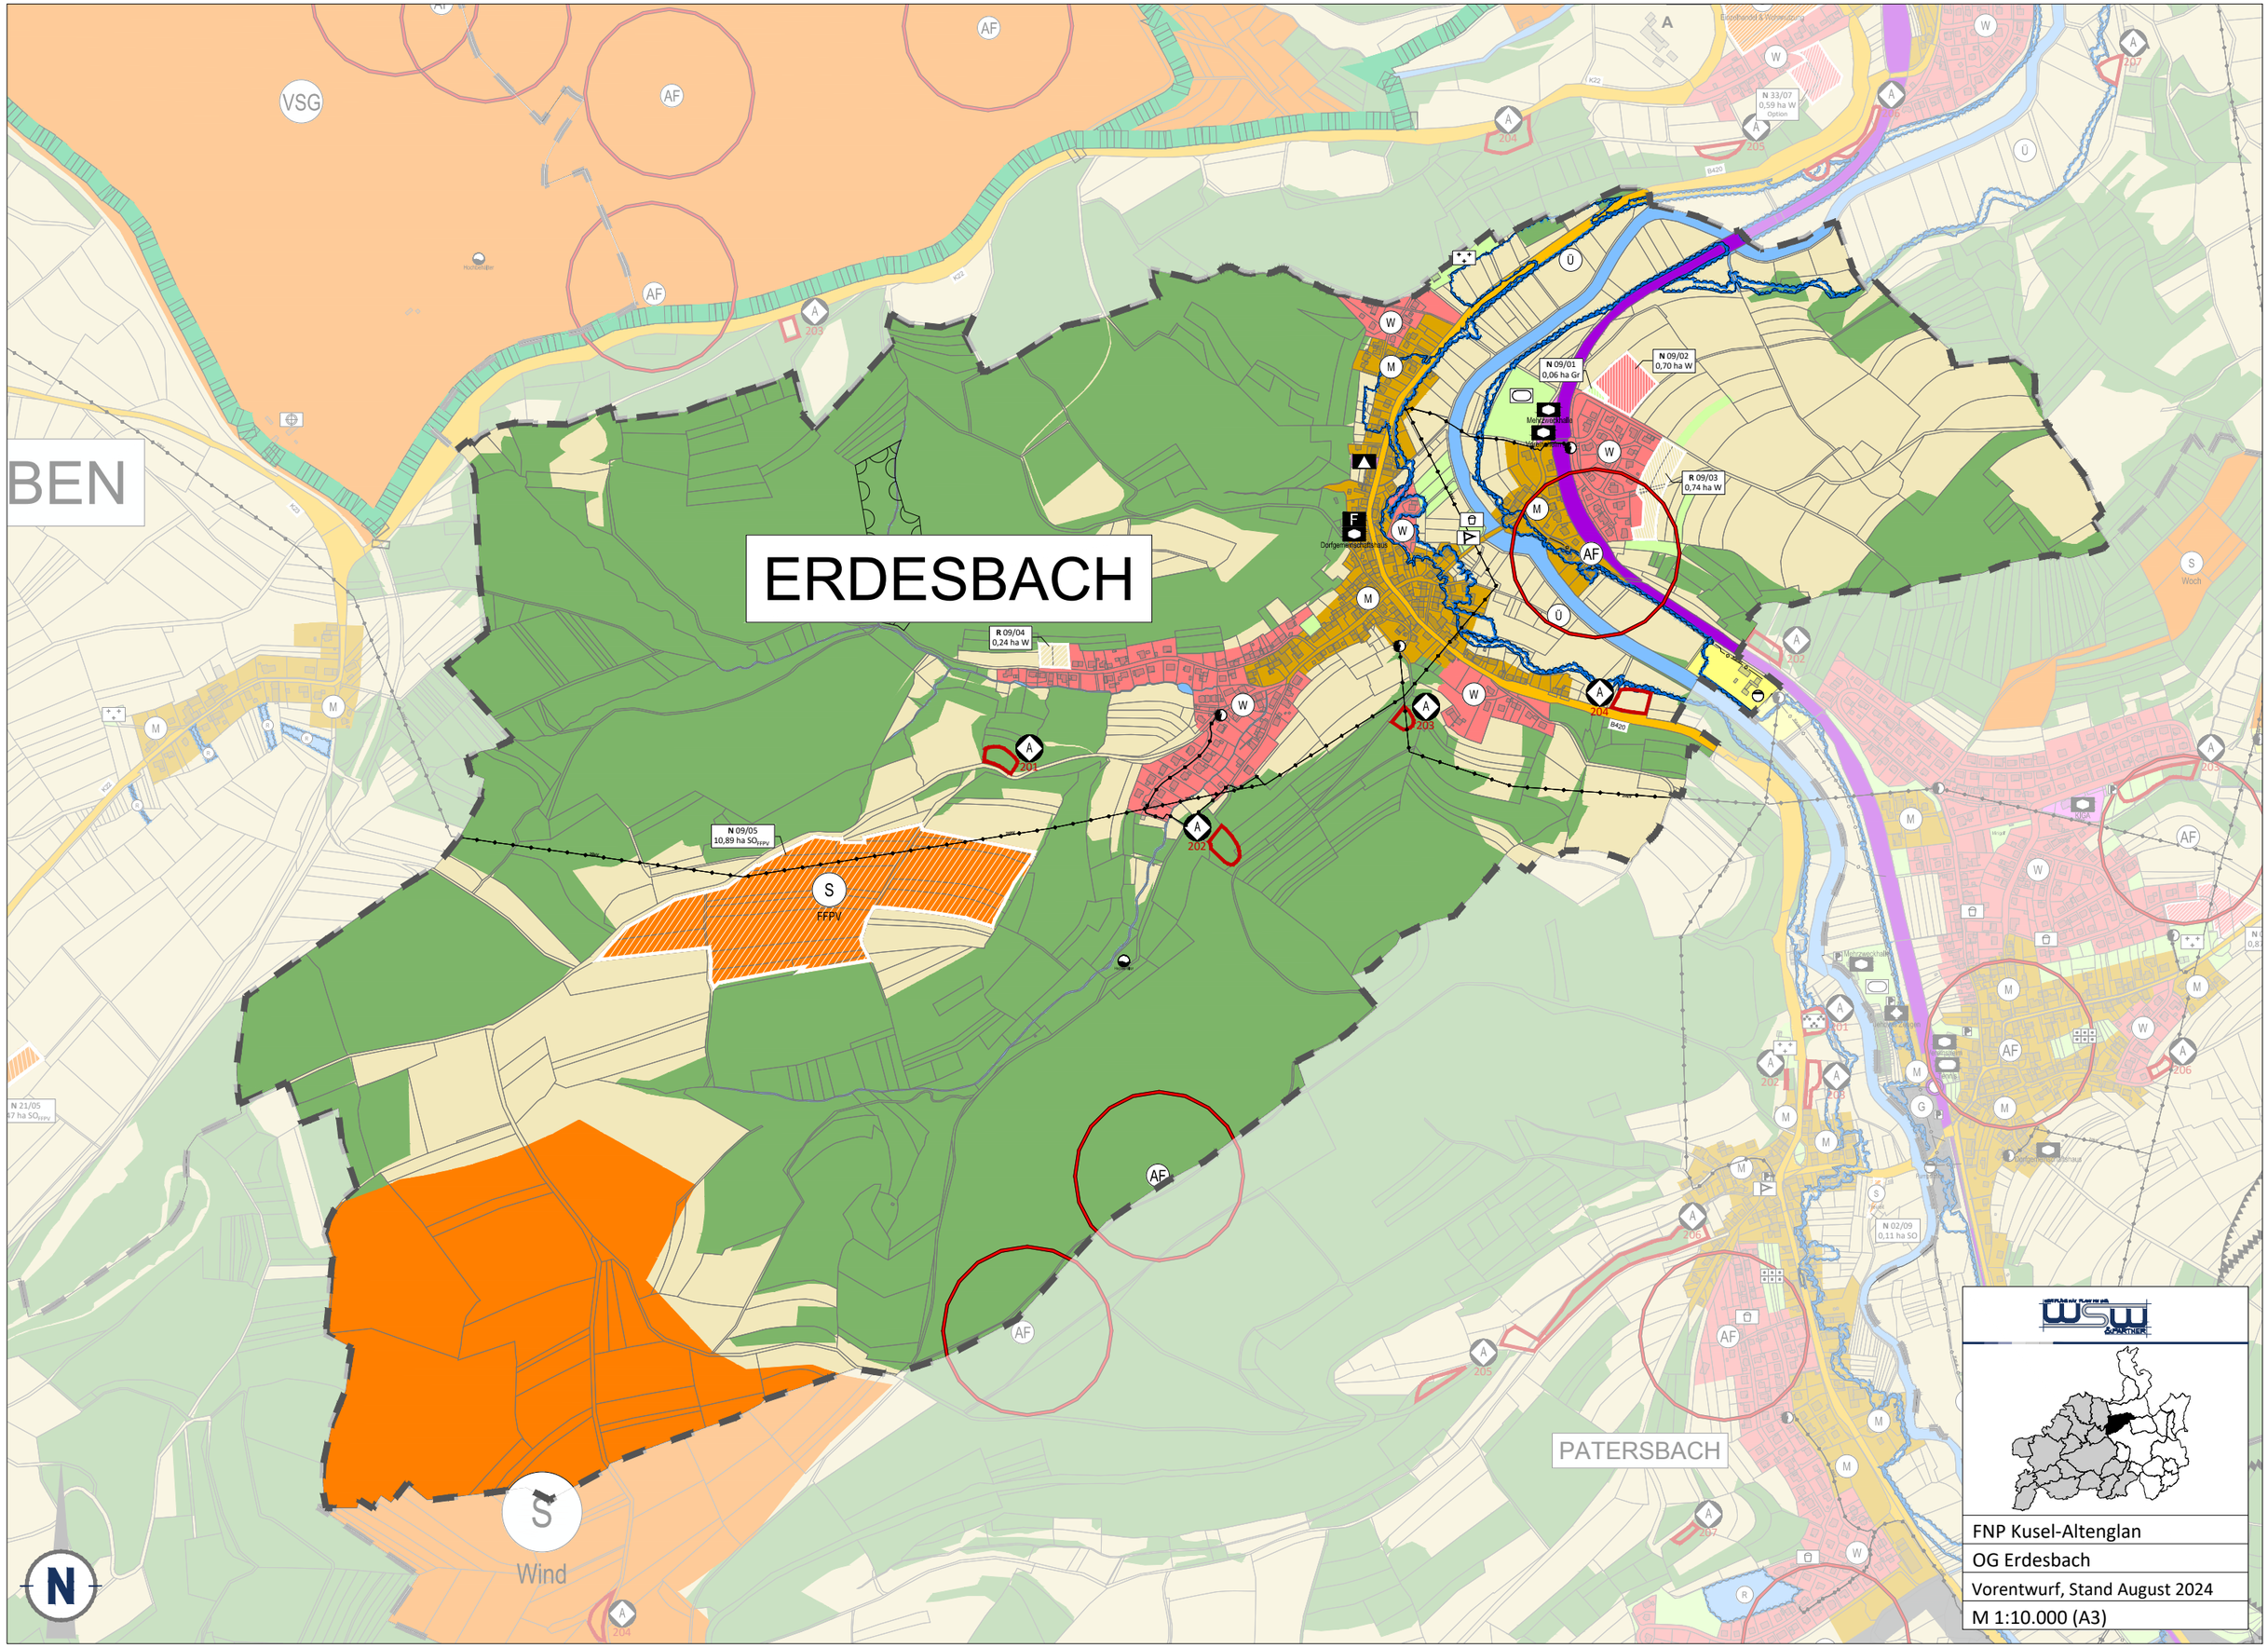

N:\STADTBAU\1098\3_VORENTWURF\1098_VE_FNP_KUSEL-ALTENGLAN_FÜR_FORTSCHREIBUNG_240814.DWG