



FOCKELBERG

NIEDERSTAUFENBACH

OBERSTAUFENBACH

NEUNKIRCHEN a. P.

N:\STADTBAU\1098\3_VORENTWURF\1098_VE_FNP_KUSEL-ALTENGLAN_FÜR_FORTSCHRIBUNG_240814.DWG

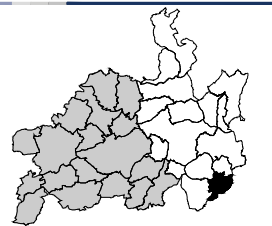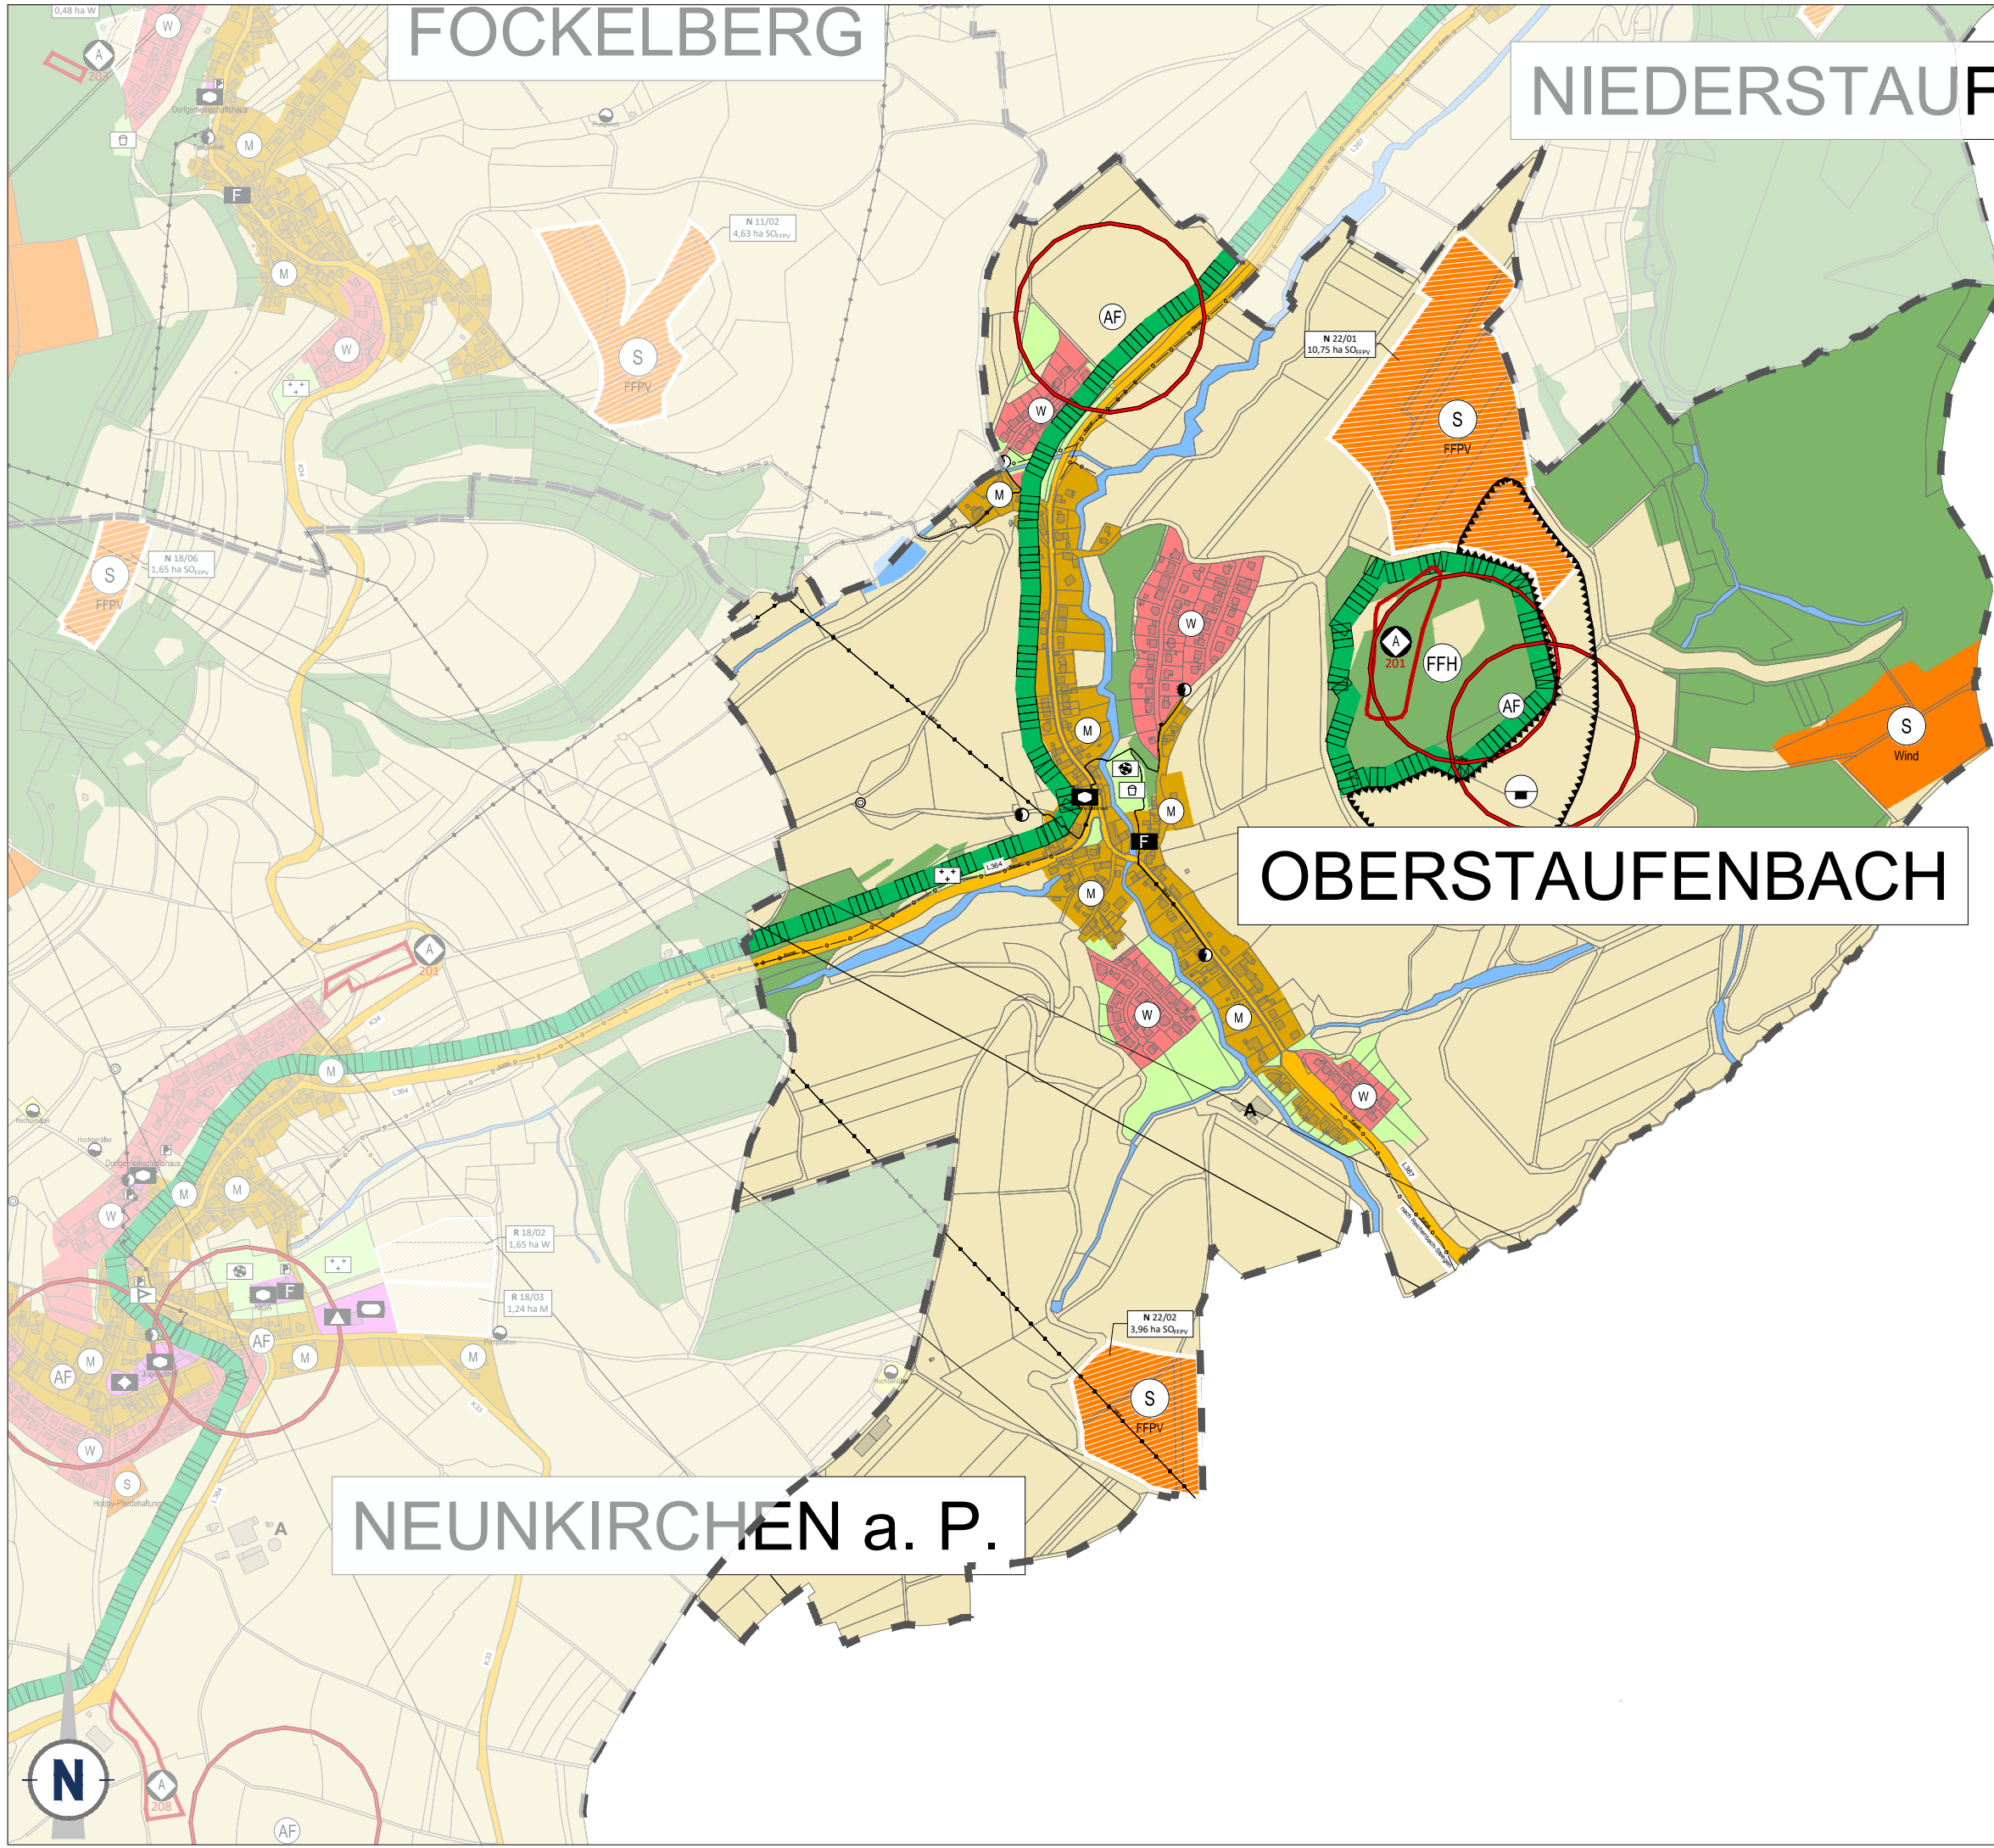

FNP Kusel-Altenglan
 OG Oberstaufenbach
 Vorentwurf, Stand August 2024
 M 1:10.000 (A3)