

Friedhofssatzung der Ortsgemeinde Ulmet

vom 17.12.2015

Der Ortsgemeinderat Ulmet hat auf Grund des § 24 der Gemeindeordnung für Rheinland-Pfalz (GemO) sowie der §§ 2, Abs. 3, 5 Abs. 2 und 6 Abs. 1 Satz 1 des Bestattungsgesetzes (BestG), alle in der jeweils geltenden Fassung, folgende Satzung beschlossen, die hiermit bekannt gemacht wird:

Inhaltsverzeichnis

1. Allgemeine Vorschriften

- § 1 Geltungsbereich
- § 2 Friedhofsverwaltung und Friedhofsträger
- § 3 Friedhofszweck
- § 4 Schließen und Aufheben

2. Ordnungsvorschriften

- § 5 Öffnungszeiten
- § 6 Verhalten auf dem Friedhof
- § 7 Ausführen gewerblicher Arbeiten

3. Allgemeine Bestattungsvorschriften

- § 8 Allgemeines, Anzeigepflicht, Bestattungszeit
- § 9 Säрге und Urnen
- § 10 Grabherstellung
- § 11 Ruhezeit
- § 12 Umbettungen

4. Grabstätten

- § 13 Allgemeines, Arten der Grabstätten
- § 14 Reihengrabstätten
- § 14a Reihengrabstätten auf dem Rasengrabfeld
- § 15 Wahlgrabstätten
- § 16 Urnengrabstätten
- § 17 Rasengrabfeld
- § 18 Anonymes Grabfeld

5. Gestaltung der Grabstätten

- § 19 Wahlmöglichkeit
- § 20 Allgemeine Gestaltungsvorschriften

6. Grabmale

- § 21 Gestaltung der Grabmale in Grabfeldern mit allgemeinen Gestaltungsvorschriften
- § 22 Gestaltung der Grabmale in Grabfeldern mit besonderen Gestaltungsvorschriften
- § 23 Errichten und Ändern von Grabmalen
- § 24 Standsicherheit der Grabmale
- § 25 Verkehrssicherungspflicht für Grabmale
- § 26 Entfernen von Grabstätten und Grabmalen

7. Herrichten und Pflegen der Grabstätten

- § 27 Herrichten und Instandhalten der Grabstätten
- § 28 Grabfelder mit allgemeinen Gestaltungsvorschriften
- § 29 Grabfelder mit besonderen Gestaltungsvorschriften
- § 30 Vernachlässigte Grabstätten

8. Leichenhalle

- § 31 Benutzung der Leichenhalle

9. Schlussvorschriften

- § 32 Alte Rechte
- § 33 Haftung
- § 34 Ordnungswidrigkeiten
- § 35 Gebühren
- § 36 Inkrafttreten

1. Allgemeine Vorschriften

§ 1 Geltungsbereich

Diese Satzung gilt für den im Gebiet der Ortsgemeinde Ulmet gelegenen Friedhofs.

§ 2 Friedhofsverwaltung und Friedhofsträger

Die Verwaltung und Beaufsichtigung der Friedhöfe und des Beerdigungswesens obliegen der Verbandsgemeinde Altenglan, im Folgenden Friedhofsverwaltung genannt. Friedhofsträger ist die Ortsgemeinde. Ist nachfolgend in dieser Satzung von „dem Friedhof“ die Rede, so gilt dies für den Friedhof im Sinne des § 1.

§ 3 Friedhofszweck

- 1) Der Friedhof ist eine nicht rechtsfähige Anstalt (öffentliche Einrichtung) der Ortsgemeinde.
- 2) Er dient der Bestattung derjenigen Personen, die
 - a) bei ihrem Tode Einwohner der Ortsgemeinde Ulmet und Rathweiler waren,
 - b) ein besonderes Recht auf Bestattung in einer bestimmten Grabstätte haben oder
 - c) ohne Einwohner zu sein, nach § 2 Absatz 2 Sätze 2 und 3 BestG zu bestatten sind.
- 3) Die Bestattung anderer Personen bedarf einer besonderen Vereinbarung und der vorherigen Zustimmung des Friedhofsträgers.

§ 4 Schließen und Aufheben

- 1) Der Friedhof oder Teile des Friedhofs kann ganz oder teilweise für weitere Bestattungen oder Beisetzungen gesperrt (Schließung) oder anderen Zwecken gewidmet werden (Aufhebung), vgl. § 7 BestG.
- 2) Durch die Schließung wird die Möglichkeit weiterer Bestattungen und Beisetzungen ausgeschlossen. Soweit durch die Schließung das Recht auf weitere Bestattungen oder Beisetzungen in Wahlgrabstätten oder Urnenwahlgrabstätten erlischt, wird dem Nutzungsberechtigten für die restliche Nutzungszeit bei Eintritt eines weiteren Bestattungs- oder Beisetzungsfalles auf Antrag eine Wahlgrabstätte oder Urnenwahlgrabstätte zur Verfügung gestellt. Außerdem kann er die Umbettung verlangen, soweit die Nutzungszeit noch nicht abgelaufen ist.
- 3) Durch die Aufhebung geht die Eigenschaft des Friedhofes als Ruhestätte der Toten verloren. Die in Reihen- oder Urnenreihengrabstätten Bestatteten werden, falls die Ruhezeit noch nicht abgelaufen ist, die in Wahlgrabstätten oder Urnenwahlgrabstätten, falls die Nutzungszeit noch nicht abgelaufen ist, auf Kosten der Ortsgemeinde in andere Grabstätten umgebettet.
- 4) Schließung oder Aufhebung werden öffentlich bekannt gemacht. Der Nutzungsberechtigte einer Wahlgrabstätte oder Urnenwahlgrabstätte erhält außerdem einen schriftlichen Bescheid, wenn sein Aufenthalt bekannt oder über das Einwohnermeldeamt zu ermitteln ist.
- 5) Umbettungstermine werden einen Monat vorher öffentlich bekannt gemacht. Gleichzeitig werden sie bei Wahlgrabstätten oder Urnenwahlgrabstätten den Nutzungsberechtigten, bei Reihen- oder Urnenreihengrabstätten - soweit möglich - einem Angehörigen des Verstorbenen mitgeteilt.
- 6) Ersatzgrabstätten werden von der Ortsgemeinde auf ihre Kosten entsprechend den Grabstätten auf dem aufgehobenen bzw. geschlossenen Friedhof oder dem Friedhofsteil hergerichtet. Die Ersatzwahlgrabstätten werden Gegenstand des Nutzungsrechts.

2. Ordnungsvorschriften

§ 5 Öffnungszeiten

- 1) Die Öffnungszeiten werden an den Eingängen durch Aushang bekannt gegeben. Zu anderen Zeiten darf der Friedhof nur mit Erlaubnis der Friedhofsverwaltung betreten werden.
- 2) Die Friedhofsverwaltung kann aus besonderem Anlass das Betreten des Friedhofes oder einzelner Friedhofseile vorübergehend untersagen.

§ 6 Verhalten auf dem Friedhof

- 1) Die Besucher haben sich auf dem Friedhof der Würde des Ortes entsprechend zu verhalten. Die Anordnungen des Friedhofspersonals oder der Beauftragten des Friedhofsträgers sowie der Friedhofsverwaltung sind zu befolgen.
- 2) Kinder unter 10 Jahren dürfen den Friedhof nur in Begleitung Erwachsener betreten.
- 3) Auf dem Friedhof ist insbesondere nicht gestattet,
 - a) die Wege mit Fahrzeugen aller Art zu befahren; Kinderwagen und Rollstühle sowie Handwagen zur Beförderung von Material zur Grabherrichtung, leichte Fahrzeuge von zugelassenen Gewerbetreibenden und Fahrzeuge der Friedhofsverwaltung sowie des Friedhofsträgers sind ausgenommen.
 - b) Waren aller Art, sowie gewerbliche Dienste anzubieten,
 - c) an Sonn- und Feiertagen und in der Nähe einer Bestattung, Beisetzung oder Gedenkfeier störende Arbeiten auszuführen,
 - d) ohne Auftrag eines Nutzungsberechtigten bzw. ohne Zustimmung der Friedhofsverwaltung gewerbsmäßig zu fotografieren,
 - e) Druckschriften zu verteilen,
 - f) den Friedhof und seine Einrichtungen, Anlagen und Grabstätten zu verunreinigen oder zu beschädigen,
 - g) Abraum außerhalb der dafür vorgesehenen Stellen abzuladen,
 - h) Tiere - ausgenommen Blindenhunde - mitzubringen,
 - i) zu spielen, zu lärmern und Musikwiedergabegeräte zu betreiben.

Die Friedhofsverwaltung kann Ausnahmen zulassen, soweit sie mit dem Zweck des Friedhofes und der Ordnung auf ihm vereinbar sind.

- 4) Feiern und andere nicht mit einer Bestattung/Beisetzung zusammenhängende Veranstaltungen bedürfen der Zustimmung der Friedhofsverwaltung; sie sind spätestens vier Tage vorher anzumelden.

§ 7 Ausführen gewerblicher Arbeiten

- 1) Bildhauer, Steinmetze, Gärtner und sonstige mit der Gestaltung und Instandhaltung von Grabstätten befasste Gewerbetreibende haben bei Aufnahme einer Tätigkeit auf dem Friedhof die Arbeiten 4 Wochen vor Beginn bei der Friedhofsverwaltung anzuzeigen. Auf das Verwaltungsverfahren finden die Bestimmungen über die Genehmigungsfiktion nach § 42a des Verwaltungsverfahrensgesetzes (VwVfG) mit der Maßgabe Anwendung, dass die Frist nach § 42a Abs. 2 Satz 1 VwVfG vier Wochen beträgt. Das Verfahren kann über einen einheitlichen Ansprechpartner im Sinne des § 1 Abs. 1 des Gesetzes über die einheitlichen Ansprechpartner in Verwaltungsangelegenheiten vom 27.10.2009, GVBl. S. 355, in der jeweils geltenden Fassung abgewickelt werden.
- 2) Zugelassen werden nur solche Gewerbetreibende, die in fachlicher, betrieblicher und persönlicher Hinsicht zuverlässig sind.
- 3) Ein Verbot für die Ausführung von Arbeiten kann dann ausgesprochen werden, wenn die Voraussetzungen des Absatzes 2 nicht mehr vorliegen und die Gewerbetreibenden trotz zweimaliger schriftlicher Mahnung gegen die Bestimmungen der Friedhofssatzung verstoßen.

3. Allgemeine Bestattungsvorschriften

§ 8 Allgemeines, Anzeigepflicht, Bestattungszeit

- 1) Jede Bestattung ist unverzüglich nach Eintritt des Todes bei der Friedhofsverwaltung anzumelden. Für die Beisetzung von Aschen gilt § 16 Abs. 4.
- 2) Wird eine Bestattung oder Beisetzung in einer vorher erworbenen Wahlgrabstätte oder Urnenwahlgrabstätte beantragt, ist auch das Nutzungsrecht nachzuweisen.
- 3) Die Friedhofsverwaltung setzt Ort und Zeit der Bestattung im Benehmen mit den Angehörigen und der zuständigen Religionsgemeinschaft fest. Die Bestattungen/Beisetzungen erfolgen von montags bis freitags. An Samstagen, Sonn- und Feiertagen sowie an Heiligabend kann nur in Notfällen oder bei einem unabweisbaren Grund eine Bestattung genehmigt werden.

- 4) Aschen müssen spätestens zwei Monate nach der Einäscherung beigesetzt werden, andernfalls werden sie auf Kosten des Bestattungspflichtigen (Verantwortlichen gem. § 9 BestG) in einer Urnenreihengrabstätte beigesetzt.
- 5) In jedem Sarg darf nur eine Leiche bestattet werden. Es ist jedoch gestattet, ein Elternteil mit ihrem/seinem nicht über ein Jahr alten Kind in einem Sarg zu bestatten. Mit Zustimmung der Friedhofsverwaltung können auch Geschwister im Alter bis zu einem Jahr in einem Sarg bestattet werden.

§ 9 Särge und Urnen

- 1) Die Särge müssen festgefügt und so abgedichtet sein, dass jedes Durchsickern von Feuchtigkeit ausgeschlossen ist. Sie müssen schwer verrottbar sein, soweit nichts anderes ausdrücklich vorgeschrieben ist.
- 2) Die Särge sollen höchstens 2,00 m lang, 0,65 m hoch und im Mittelmaß 0,65 m breit sein. Sind in Ausnahmefällen größere Särge erforderlich, ist die Zustimmung der Friedhofsverwaltung bei der Anmeldung der Bestattung einzuholen. Die Särge für Kindergräber dürfen höchstens 1,20 m lang, 0,50 m hoch und im Mittelmaß 0,50 m breit sein.
- 3) Urnen müssen schnell verrottbar sein.

§ 10 Grabherstellung

- 1) Die Gräber werden von dem Friedhofspersonal oder von Beauftragten des Friedhofsträgers ausgehoben und wieder verfüllt.
- 2) Die Tiefe der einzelnen Gräber beträgt von der Erdoberfläche (ohne Hügel) bis zur Oberkante des Sarges mindestens 0,90 m, bis zur Oberkante der Urne mindestens 0,50 m.
- 3) Die Gräber für Erdbestattungen müssen voneinander durch mindestens 0,30 m starke Erdwände getrennt sein.
- 4) Der Nutzungsberechtigte hat Grabzubehör vorher auf seine Kosten entfernen zu lassen. Sofern beim Ausheben der Gräber Grabmale, Fundamente oder Grabzubehör durch die Friedhofsverwaltung entfernt werden müssen, sind die dadurch entstehenden Kosten durch den Nutzungsberechtigten der Friedhofsverwaltung zu erstatten.

§ 11 Ruhezeit

Die Ruhezeit beträgt **25 Jahre** (sie kann auf Antrag verkürzt werden, es müssen jedoch mindestens 20 Jahre erfüllt sein).

§ 12 Umbettungen

- 1) Die Ruhe der Toten darf grundsätzlich nicht gestört werden.
- 2) Umbettungen von Leichen und Aschen bedürfen, unbeschadet der sonstigen gesetzlichen Vorschriften, der vorherigen Zustimmung der Friedhofsverwaltung. Die Zustimmung kann nur bei Vorliegen eines wichtigen Grundes erteilt werden; bei Umbettungen innerhalb der Ortsgemeinde im ersten Jahr der Ruhezeit nur bei Vorliegen eines dringenden öffentlichen Interesses. Umbettungen aus einer Reihen- oder Urnenreihengrabstätte in eine andere Reihen- oder Urnenreihengrabstätte sind innerhalb der Ortsgemeinde nicht zulässig. § 4 Absatz 2 bleibt unberührt.
- 3) Nach Ablauf der Ruhezeit noch vorhandene Leichen- oder Aschenreste können mit vorheriger Zustimmung der Friedhofsverwaltung in belegte Grabstätten umgebettet werden.
- 4) Umbettungen erfolgen nur auf Antrag. Antragsberechtigt sind bei Umbettungen aus Reihen- oder Urnenreihengrabstätten die Verantwortlichen nach § 9 Abs. 1 BestG, bei Umbettungen aus Wahlgrabstätten oder Urnenwahlgrabstätten der jeweilige Nutzungsberechtigte. Die Ortsgemeinde ist bei dringendem öffentlichem Interesse berechtigt, Umbettungen vorzunehmen.
- 5) Umbettungen werden von der Friedhofsverwaltung durchgeführt. Sie kann sich dabei auch eines gewerblichen Unternehmers bedienen. Sie bestimmt den Zeitpunkt der Umbettung.
- 6) Die Kosten der Umbettung und den Ersatz von Schäden, die an benachbarten Grabstätten und Anlagen durch die Umbettung entstehen, hat der Antragsteller zu tragen.
- 7) Der Ablauf der Ruhezeit und der Nutzungszeit wird durch eine Umbettung nicht unterbrochen oder gehemmt.

- 8) Leichen und Aschen dürfen zu anderen als zu Umbettungszwecken nur auf behördliche oder richterliche Anordnung hin ausgegraben werden.
- 9) Umbettungen vom anonymen Urnengrabfeld sind ausgeschlossen.
- 10) Umbettungen von schnell verrottbaren Urnen nach mehr als 5 Jahren Ruhezeit sind ausgeschlossen.

4. Grabstätten

§ 13 Allgemeines, Arten der Grabstätten

- 1) Die Grabstätten werden unterschieden in
 - a) Reihengrabstätten (Einzelgrabstätten)
 - b) Reihengrabstätten (Einzelgrabstätten) auf einem Rasengrabfeld
 - c) Wahlgrabstätten (Doppelgrabstätten)
 - d) Urnenreihengrabstätten (Einzelgrabstätten)
 - e) Urnenwahlgrabstätten (Doppelgrabstätten)
 - f) Urnenreihengrabstätten (Einzelgrabstätten) auf einem Rasengrabfeld
 - g) Urnenwahlgrabstätten (Doppelgrabstätten) auf einem Rasengrabfeld
 - h) Urnenreihengrabstätten auf dem anonymen Grabfeld
- 2) Die Grabstätten bleiben Eigentum des Friedhofseigentümers. An ihnen können Rechte nur nach dieser Satzung erworben werden. Es besteht kein Anspruch auf Verleihung des Nutzungsrechts an einer der Lage nach bestimmten Grabstätte oder auf Unveränderlichkeit der Umgebung.

§ 14 Reihengrabstätten

- 1) Reihengrabstätten sind Grabstätten (Einzelgräber) für Erdbestattungen, die der Reihe nach belegt und im Todesfall für die Dauer der Ruhezeit des zu Bestattenden schriftlich zugeteilt werden. Ein Wiedererwerb des Nutzungsrechtes an der Reihengrabstätte ist nicht möglich.
- 2) Es werden eingerichtet:
 - a) Reihengrabfelder für Verstorbene bis zum vollendeten 5. Lebensjahr (Grabmaße: Länge 1,20 m, Breite 0,60 m),
 - b) Reihengrabfelder für Verstorbene ab dem vollendeten 5. Lebensjahr (Grabmaße: Länge 2,00 m, Breite 0,80 m),
- 3) In jeder Reihengrabstätte darf - außer in Fällen der §§ 8 Abs. 5 - nur eine Leiche bestattet werden.
- 4) Das Abräumen von Reihengrabfeldern oder Teilen von ihnen nach Ablauf der Ruhezeiten wird 3 Monate vorher öffentlich und durch Hinweisschild auf dem betreffenden Grabfeld bekannt gemacht.

§ 14a Reihengrabstätte auf dem Rasengrabfeld

- 1) Reihengrabstätten sind Grabstätten (Einzelgräber) für Erdbestattungen auf dem Rasengrabfeld, die der Reihe nach belegt werden und erst im Todesfall für die Dauer der Ruhezeit des zu Bestattenden zugeteilt werden. Ein Wiedererwerb des Nutzungsrechts ist nicht möglich.
 1. In einer Reiheneinzelgrabstätte kann nur eine Leiche bestattet werden.
 2. Als einzige Kennzeichnung ist die Anbringung einer Schrifttafel auf dem Rasen durch einen Steinmetz zulässig. Symbole sowie aufgesetzte Buchstaben sind nicht zulässig. Die Größe der Schrifttafel/Platten beträgt: Länge: 0,50 m, Breite: 0,40 m, Stärke: 0,05 m
 4. Soweit sich aus der Satzung nichts anderes ergibt, gelten die Vorschriften für Reihengrabstätten entsprechend auch für die Grabstätten im Rasengrabfeld.
 5. Endet das Nutzungsrecht an dieser Grabstätte, so hat die Friedhofsverwaltung, der Friedhofsträger oder sein Beauftragter das Recht, die Schrifttafeln zu entfernen.
- 2) Das im Belegungsplan ausgewiesene Rasengrabfeld wird als Grünfläche angelegt. Im Übrigen obliegen die Gestaltung sowie die Pflege der Fläche dem Friedhofsträger. Jegliche Veränderung oder Gestaltung durch Dritte ist unzulässig. Es ist keinerlei Grabschmuck erlaubt. Ausschließlich im Zeitraum März bis November können Blumen, Gestecke und Grablichter abgelegt werden.

§ 15 Wahlgrabstätten

- 1) Wahlgrabstätten sind Grabstätten (Doppelgrabstätten) für Erdbestattungen, an denen auf Antrag nach Zahlung der festgesetzten Gebühr ein Nutzungsrecht für die Dauer von 35 Jahren (Nutzungszeit) verliehen wird. Die Übertragung an Dritte ohne Zustimmung der Friedhofsverwaltung ist unzulässig.
Grabmaße: Länge 2,00 m, Breite 2,00 m.
- 2) Es wird eine Urkunde, die Beginn und Ende des Nutzungsrechts enthält, ausgestellt. Aus dem Nutzungsrecht ergibt sich die Pflicht zur Anlage und Pflege des Grabes.
- 3) In den Wahlgrabstätten können der Erwerber, sein Ehegatte bzw. der eingetragene Lebenspartner oder der Partner einer nichtehelichen Lebensgemeinschaft bestattet werden.
- 4) Die Verleihung eines Nutzungsrechtes ist nur bei Eintritt eines Bestattungsfalles erst ab vollendetem 60. Lebensjahr möglich.
- 5) Während der Nutzungszeit darf eine weitere Bestattung nur stattfinden, wenn die Ruhezeit die Nutzungszeit nicht überschreitet oder das Nutzungsrecht für die Zeit bis zum Ablauf der Ruhezeit verlängert worden ist.
- 6) Das Nutzungsrecht kann nur einmal für die gesamte Wahlgrabstätte wiederverliehen werden. Die Wiederverleihung erfolgt auf Antrag nach den in diesem Zeitpunkt geltenden Bestimmungen über den Inhalt des Nutzungsrechts und die zu zahlenden Gebühren.
- 7) Der Erwerb einer Wahlgrabstätte zu Lebzeiten aller Nutzungsberechtigten ist nicht möglich.

§ 16 Urnengrabstätten

- 1) Aschen dürfen beigesetzt werden
 - a) in Urnenreihengrabstätten (Einzelgrabstätten),
 - b) in Urnenwahlgrabstätten (Doppelgrabstätten),
 - c) in die noch nicht belegte Grabstätte eines Wahlgrabes (Doppelgrabstätte)
 - d) in Urnenreihengrabstätten (Einzelgrabstätten) auf einem Rasengrabfeld
 - e) in Urnenwahlgrabstätten (Doppelgrabstätten) auf einem Rasengrabfeld
 - f) Urnenreihengrabstätten auf dem anonymen Grabfeld
- 2) Urnenreihengrabstätten sind Aschestätten, die der Reihe nach belegt und erst im Todesfall auf die Dauer der Ruhezeit zur Beisetzung abgegeben werden.
Grabmaße: Länge 0,60 m, Breite 1,35 m.
- 3) Urnenwahlgrabstätten sind Aschestätten, für die auf Antrag ein Nutzungsrecht für die Dauer von 35 Jahren (Nutzungszeit) verliehen wird. In einer Urnenwahlgrabstätte dürfen 2 Urnen beigesetzt werden.
Grabmaße: Länge 0,60 m, Breite 1,35 m.
- 4) Die Beisetzung ist bei der Friedhofsverwaltung rechtzeitig anzumelden. Der Anmeldung sind eine Ausfertigung der standesamtlichen Sterbeurkunde und die Bescheinigung des Trägers der Feuerbestattungsanlage über die Einäscherung beizufügen.
- 5) Soweit sich aus der Satzung nicht etwas anderes ergibt, gelten die Vorschriften für Reihengrabstätten und Wahlgrabstätten entsprechend auch für Urnengrabstätten.

§ 17 Rasengrabfeld

- 1) Urnenreihengrabstätten (Einzelgrabstätten) auf dem Rasengrabfeld sind Aschestätten, die der Reihe nach belegt werden und erst im Todesfall für die Dauer der Ruhezeit des zu Bestattenden zugeteilt werden. Ein Wiedererwerb des Nutzungsrechts ist nicht möglich.
 1. In einer Urneneinzelgrabstätte kann nur eine Leiche bestattet werden.
 2. Urnen dürfen nur aus schnell verrottbarem Material sein.
 3. Als einzige Kennzeichnung ist die Anbringung einer Schrifttafel auf dem Rasen durch einen Steinmetz zulässig. Symbole sowie aufgesetzte Buchstaben sind nicht zulässig.
Die Größe der Schrifttafel/Platten beträgt: Länge: 0,50 m, Breite: 0,40 m, Stärke: 0,05 m
 4. Soweit sich aus der Satzung nichts anderes ergibt, gelten die Vorschriften für Reihengrabstätten entsprechend auch für die Grabstätten im Rasengrabfeld.
 5. Endet das Nutzungsrecht an dieser Grabstätte, so hat die Friedhofsverwaltung, der Friedhofsträger oder sein Beauftragter das Recht, die Schrifttafeln zu entfernen.

- 2) Urnenwahlgrabstätten sind Aschestätten, für die auf Antrag ein Nutzungsrecht für die Dauer von 35 Jahren (Nutzungszeit) verliehen wird. In einer Urnenwahlgrabstätte dürfen 2 Urnen beigesetzt werden. Die Vorschriften des § 17 Abs. 1 Ziffern 2 - 5 gelten entsprechend.
- 3) Das im Belegungsplan ausgewiesene Rasengrabfeld wird als Grünfläche angelegt. Im Übrigen obliegen die Gestaltung sowie die Pflege der Fläche dem Friedhofsträger. Jegliche Veränderung oder Gestaltung durch Dritte ist unzulässig. Es ist keinerlei Grabschmuck erlaubt. Ausschließlich im Zeitraum März bis November können Blumen, Gestecke und Grablichter abgelegt werden.

§ 18 Anonymes Grabfeld

Das im Belegungsplan ausgewiesene anonyme Urnengrabfeld wird als Grünfläche angelegt. Im Übrigen obliegen die Gestaltung sowie die Pflege der Fläche dem Friedhofsträger. Jegliche Veränderung oder Gestaltung durch Dritte ist unzulässig. Es ist keinerlei Grabschmuck sowie Kennzeichnung von Grabstätten erlaubt. Blumen und kleine Gestecke oder Gebinde sind auf der dafür hergerichteten Fläche zentral abzulegen. Die Beisetzung erfolgt durch das Friedhofspersonal bzw. den Beauftragten des Friedhofsträgers zu einem späteren Zeitpunkt als eine eventuell stattfindende Trauerfeier. Die Beisetzung erfolgt unter Ausschluss der Öffentlichkeit.

5. Gestaltung der Grabstätten

§ 19 Wahlmöglichkeit

- 1) Auf dem Friedhof werden Grabfelder mit allgemeinen Gestaltungsvorschriften (§ 20) und Grabfelder mit besonderen Gestaltungsvorschriften (§§ 21 und 28) eingerichtet.
- 2) Grabfelder mit besonderen Gestaltungsvorschriften sind in einem Belegungsplan, der Anlage dieser Satzung ist, festgelegt und die besonderen Gestaltungsvorschriften der Grabmale und Grabeinfassungen näher bestimmt. Im Übrigen gelten die Vorschriften der §§ 19 ff. dieser Satzung.
- 3) Bei der Zuweisung einer Grabstätte bestimmt der Antragsteller, ob diese in einem Grabfeld mit allgemeinen oder besonderen Gestaltungsvorschriften liegen soll. Entscheidet er sich für eine Grabstätte mit besonderen Gestaltungsvorschriften, so besteht die Verpflichtung, die Gestaltungsvorschriften dieser Friedhofssatzung einzuhalten. Eine entsprechende schriftliche Erklärung ist durch den Antragsteller zu unterzeichnen.
- 4) Wird von dieser Wahlmöglichkeit nicht rechtzeitig vor der Bestattung Gebrauch gemacht, wird eine Grabstätte im Friedhofsteil mit besonderen Gestaltungsvorschriften zugeteilt.

§ 20 Allgemeine Gestaltungsvorschriften

Jede Grabstätte ist so zu gestalten und an die Umgebung anzupassen, dass die Würde des Friedhofes in seinen einzelnen Teilen und in seiner Gesamtanlage gewahrt wird.

6. Grabmale

§ 21 Gestaltung der Grabmale in Grabfeldern mit allgemeinen Gestaltungsvorschriften

Die Grabmale auf den Grabfeldern ohne besondere Gestaltungsvorschriften unterliegen in ihrer Gestaltung und Bearbeitung keinen besonderen Anforderungen. Die übrigen Regelungen gelten jedoch uneingeschränkt.

§ 22 Gestaltung der Grabmale in Grabfeldern mit besonderen Gestaltungsvorschriften

Für Grabmale in Grabfeldern mit besonderen Gestaltungsvorschriften gelten neben den Ziffern 1 -4 die Vorschriften des als Anlage beigefügten Belegungsplans:

1. Plattenbelag zwischen den Gräbern (NT)
2. Grabsteine dürfen nicht höher als 50 cm sein (NT)
3. Grabsteine dürfen nicht höher als 80 cm sein. (AT)
4. Es gelten die besonderen Gestaltungsvorschriften aus § 14a, 17 und 18.

§ 23 Errichten und Ändern von Grabmalen

- 1) Die Errichtung und jede Veränderung von Grabmalen sind der Friedhofsverwaltung anzuzeigen mit der Erklärung, dass das Vorhaben der gültigen Friedhofssatzung entspricht.
- 2) Der Anzeige sind beizufügen der Grabmalentwurf mit Grundriss und Seitenansicht im Maßstab 1:10 unter Angabe des Materials und seiner Bearbeitung.
- 3) Mit dem Vorhaben darf einen Monat nach Vorlage der vollständigen Anzeige begonnen werden, wenn seitens der Friedhofsverwaltung in dieser Zeit keine Bedenken wegen eines Verstoßes gegen die Friedhofssatzung gelten gemacht werden. Vor Ablauf des Monats darf begonnen werden, wenn die Friedhofsverwaltung schriftlich die Übereinstimmung mit der geltenden Friedhofssatzung bestätigt.
- 4) Das Vorhaben ist erneut anzuzeigen, wenn das Grabmal oder die sonstige bauliche Anlage nicht binnen eines Jahres nach Einreichen der Anzeige errichtet bzw. geändert worden ist.

§ 24 Standsicherheit der Grabmale

Die Grabmale sind ihrer Größe entsprechend zu errichten und so zu befestigen, dass sie dauernd standsicher sind und auch beim Öffnen benachbarter Gräber nicht umstürzen oder sich senken können. Satz 1 gilt für sonstige bauliche Anlagen entsprechend.

§ 25 Verkehrssicherungspflicht für Grabmale

- 1) Die Grabmale und sonstige bauliche Anlagen sind dauernd in verkehrssicherem Zustand zu halten. Sie sind zu überprüfen oder überprüfen zu lassen und zwar in der Regel jährlich im Frühjahr nach der Frostperiode. Verantwortlich dafür ist bei Reihen- und Urnenreihengrabstätten, wer den Antrag auf Zuteilung der Grabstätte gestellt hat, bei Wahlgrabstätten und Urnenwahlgrabstätten der Nutzungsberechtigte.
- 2) Scheint die Standsicherheit eines Grabmales, einer sonstigen baulichen Anlage oder von Teilen davon gefährdet, ist der für die Unterhaltung Verantwortliche (Abs.1) verpflichtet, unverzüglich die erforderlichen Maßnahmen zu treffen.
- 3) Bei Gefahr im Verzuge kann die Friedhofsverwaltung auf Kosten des Verantwortlichen Sicherungsmaßnahmen (z.B. Umlegen von Grabmalen) treffen; wird der ordnungswidrige Zustand trotz schriftlicher Aufforderung der Friedhofsverwaltung nicht innerhalb einer festzusetzenden angemessenen Frist beseitigt, ist die Friedhofsverwaltung dazu auf Kosten des Verantwortlichen berechtigt. Sie kann das Grabmal oder Teile davon entfernen. Die Ortsgemeinde ist verpflichtet, diese Gegenstände drei Monate aufzubewahren. Ist der Verantwortliche nicht bekannt oder über das Einwohnermeldeamt nicht zu ermitteln, genügen als Aufforderung eine öffentliche Bekanntmachung und ein Hinweisschild auf der Grabstätte, welches für die Dauer von einem Monat aufgestellt wird.

§ 26 Entfernen von Grabstätten und Grabmalen

- 1) Vor Ablauf der Ruhezeit oder der Nutzungszeit dürfen Grabstätten oder Grabmale nur mit vorheriger Zustimmung der Friedhofsverwaltung entfernt werden.
- 2) Nach Ablauf der Ruhezeit bei Reihen- und Urnenreihengrabstätten, nach Ablauf der Nutzungszeit bei Wahlgrabstätten und Urnenwahlgrabstätten oder nach der Entziehung von Grabstätten und Nutzungsrechten sind die Grabmale innerhalb einer Frist von drei Monaten zu entfernen. Auf den Ablauf der Ruhezeit bzw. der Nutzungszeit wird durch öffentliche Bekanntmachung hingewiesen. Kommt der Verpflichtete dieser Verpflichtung nicht nach, so ist die Friedhofsverwaltung berechtigt, die Grabstätte abräumen zu lassen. Sofern Grabstätten von der Friedhofsverwaltung abgeräumt werden, hat der jeweilige Verpflichtete die Kosten zu tragen.

7. Herrichten und Pflegen der Grabstätten

§ 27 Herrichten und Instandhalten der Grabstätten

- 1) Alle Grabstätten müssen im Rahmen der Vorschriften der §§ 27 und 28 hergerichtet und dauernd instand gehalten werden. Dies gilt entsprechend für den Grabschmuck. Verwelkte Blumen und Kränze sind unverzüglich von den Grabstätten zu entfernen.
- 2) Für die Herrichtung und die Instandhaltung ist bei Reihen- und Urnenreihengrabstätten der Verantwortliche gemäß § 9 BestG, bei Wahlgrabstätten und Urnenwahlgrabstätten der Nutzungsberechtigte verantwortlich.
- 3) Die für die Grabstätten Verantwortlichen können die Grabstätten selbst anlegen und pflegen oder damit einen Friedhofsgärtner beauftragen.
- 4) Reihen- und Urnenreihengrabstätten müssen innerhalb sechs Monaten nach der Bestattung, Wahlgrabstätten und Urnenwahlgrabstätten innerhalb von sechs Monaten nach der Verleihung des Nutzungsrechtes hergerichtet werden. Urnenreihen – und Urnenwahlgrabstätten auf dem Rasengrabfeld müssen innerhalb sechs Monate nach Bestattung herzurichten. Dabei sind insbesondere der Erdhügel sowie Kranz- und Blumengebinde abzuräumen und das Holzkreuz zu entfernen.
- 5) Das Bestreuen der Grabstätten mit Gesteinssplitt, das Aufstellen unwürdiger Gefäße (Konservenbüchsen usw.) zur Aufnahme von Blumen sowie das Auflegen von Stein- und Betonplatten sind verboten.
- 6) Die Herrichtung, Unterhaltung und Veränderung der gärtnerischen Anlagen außerhalb der Grabstätten obliegen ausschließlich dem Friedhofsträger.

§ 28 Grabfelder mit allgemeinen Gestaltungsvorschriften

Das Herrichten der Grabstätten unterliegt keinen besonderen Anforderungen. § 27 Absätze 2 bis 4 sind zu beachten.

§ 29 Grabfelder mit besonderen Gestaltungsvorschriften

Grabeinfassungen und Grababdeckungen sind zugelassen. Die Bepflanzung darf die anderen Grabstätten sowie die öffentlichen Anlagen und Wege nicht beeinträchtigen. Die Grabbeete dürfen nicht höher als die Platten sein. Nicht zugelassen sind insbesondere Bäume und großwüchsige Sträucher (max. 80 - 100 cm Wuchshöhe).

§ 30 Vernachlässigte Grabstätten

- 1) Wird eine Grabstätte nicht ordnungsgemäß hergerichtet oder bepflanzt, hat der Verantwortliche auf schriftliche Aufforderung der Friedhofsverwaltung die Grabstätte innerhalb einer jeweils festzusetzenden angemessenen Frist in Ordnung zu bringen. Kommt er dieser Verpflichtung nicht nach, kann die Friedhofsverwaltung die Grabstätte nach ihrem Ermessen auf seine Kosten herrichten oder auch einebnen lassen.
- 2) Ist der Verantwortliche nicht bekannt oder nicht ohne weiteres zu ermitteln, genügt für die Durchführung der Maßnahme nach Absatz 1 eine öffentliche Bekanntmachung oder ein Hinweis auf der Grabstätte.

8. Leichenhalle

§ 31 Benutzung der Leichenhalle

- 1) Die Leichenhalle dient der Aufnahme der Leichen bis zur Bestattung sowie zur Aufbewahrung der Urnen bis zur Beisetzung. Sie darf nur mit Erlaubnis der Friedhofsverwaltung oder des Friedhofsträgers betreten werden. Die Friedhofsverwaltung oder der Friedhofsträger kann hierfür bestimmte Zeiten festlegen, wobei in besonderen Fällen (z.B. Unfalltod) Ausnahmen möglich sind.
- 2) Die Särge sind spätestens eine halbe Stunde vor Beginn der Trauerfeier oder der Beisetzung endgültig zu schließen.
- 3) Die Särge der an einer nach seuchenrechtlichen Bestimmungen meldepflichtigen Krankheit Verstorbenen sollen in einem besonderen Raum der Leichenhalle aufgestellt werden. Der Zutritt zu diesem Raum und die Besichtigung der Leichen bedürfen zusätzlich der vorherigen Zustimmung des Amtsarztes.

9. Schlussvorschriften

§ 32 Alte Rechte

- 1) Bei Grabstätten, die vor Inkrafttreten dieser Satzung bereits zugeteilt oder erworben sind, richten sich Ruhezeit und Gestaltung nach den bisherigen Vorschriften.
- 2) Die vor Inkrafttreten dieser Satzung entstandenen Nutzungsrechte von unbegrenzter oder bestimmter Dauer werden auf 35 Jahre seit Verleihung begrenzt. Sie enden jedoch nicht vor Ablauf eines Jahres nach Inkrafttreten dieser Satzung und der Ruhezeit der zuletzt beigesetzten Leiche oder Asche.
- 3) Im Übrigen gilt diese Satzung.

§ 33 Haftung

Die Ortsgemeinde haftet nicht für Schäden, die durch satzungswidrige Benutzung des Friedhofs sowie seiner Anlagen und Einrichtungen durch dritte Personen oder Tiere entstehen.

§ 34 Ordnungswidrigkeiten

- 1) Ordnungswidrig im Sinne von § 24 Abs. 5 GemO handelt, wer vorsätzlich oder fahrlässig
 1. den Friedhof entgegen den Bestimmungen des § 5 betritt,
 2. sich auf dem Friedhof nicht der Würde des Ortes entsprechend verhält oder die Anordnungen des Friedhofspersonals oder der Beauftragten des Friedhofsträgers sowie der Friedhofsverwaltung nicht befolgt (§ 6 Abs. 1),
 3. wer entgegen den Vorschriften des § 7 der Satzung gewerbliche Tätigkeit auf dem Friedhof ausübt,
 4. Umbettungen ohne vorherige Zustimmung vornimmt (§ 12),
 5. die Bestimmung über zulässige Maße für Grabmale nicht einhält (§ 22),
 6. als Verfügungsberechtigter, Nutzungsberechtigter oder Gewerbetreibender Grabmale oder sonstige Grabausstattungen ohne Anzeige errichtet oder verändert (§ 23 Abs. 1 und 3),
 7. Grabmale ohne Zustimmung der Friedhofsverwaltung entfernt (§ 26 Abs. 1),
 8. Grabmale und Grabausstattungen nicht in verkehrssicherem Zustand hält (§ 23, 24 und 25),
 9. Grabstätten entgegen §§ 14a, 17 und 18 mit Grabeinfassungen versieht oder nicht oder entgegen §§ 21 und 22 bepflanzt.
 10. Grabstätten vernachlässigt (§ 30),
 11. die Leichenhalle entgegen § 31 Abs. 1 und Abs. 3 Satz 2 betritt.
- 2) Die Ordnungswidrigkeit kann mit einer Geldbuße bis zu 2.000,00 € geahndet werden. Das Gesetz über die Ordnungswidrigkeiten (OwiG) in seiner jeweils geltenden Fassung findet Anwendung.

§ 35 Gebühren

Für die Benutzung des Friedhofes der Ortsgemeinde und seiner Einrichtungen sind die Gebühren nach der jeweils geltenden Satzung über die Erhebung von Friedhofsgebühren zu entrichten.


§ 36 Inkrafttreten

Diese Satzung tritt am Tag nach ihrer öffentlichen Bekanntmachung in Kraft. Gleichzeitig treten die Friedhofssatzung vom 31.07.2003 sowie die Satzungen zur Änderung der Friedhofssatzung vom 04.07.2007 und 28.04.2011 sowie alle übrigen entgegenstehenden ortsrechtlichen Vorschriften außer Kraft.

Ulmet, den 17. Dezember 2015

gez. Klaus Klick
Ortsbürgermeister

Anlage 1

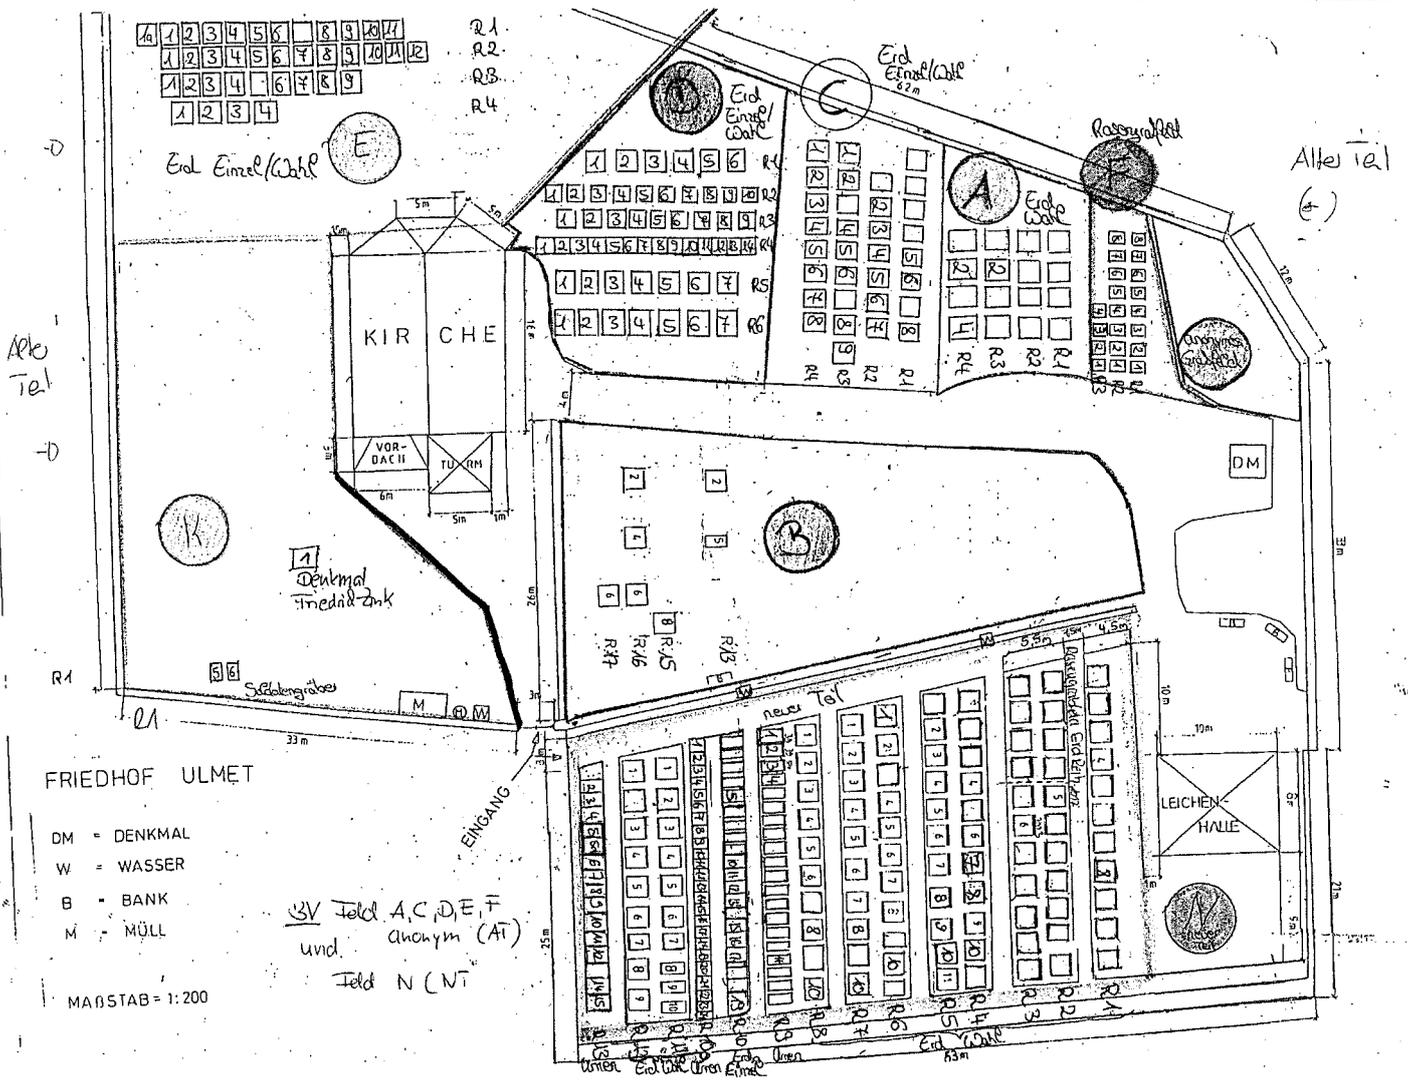

- DM = DENKMAL
- W = WASSER
- B = BANK
- M = MÜLL

SV Feld A, C, D, E, F
und chrym (AT)
Feld N (NT)

MAßSTAB = 1:200